


# 杭州市建设工程公示图

## 河庄安置房四期项目南侧规划道路

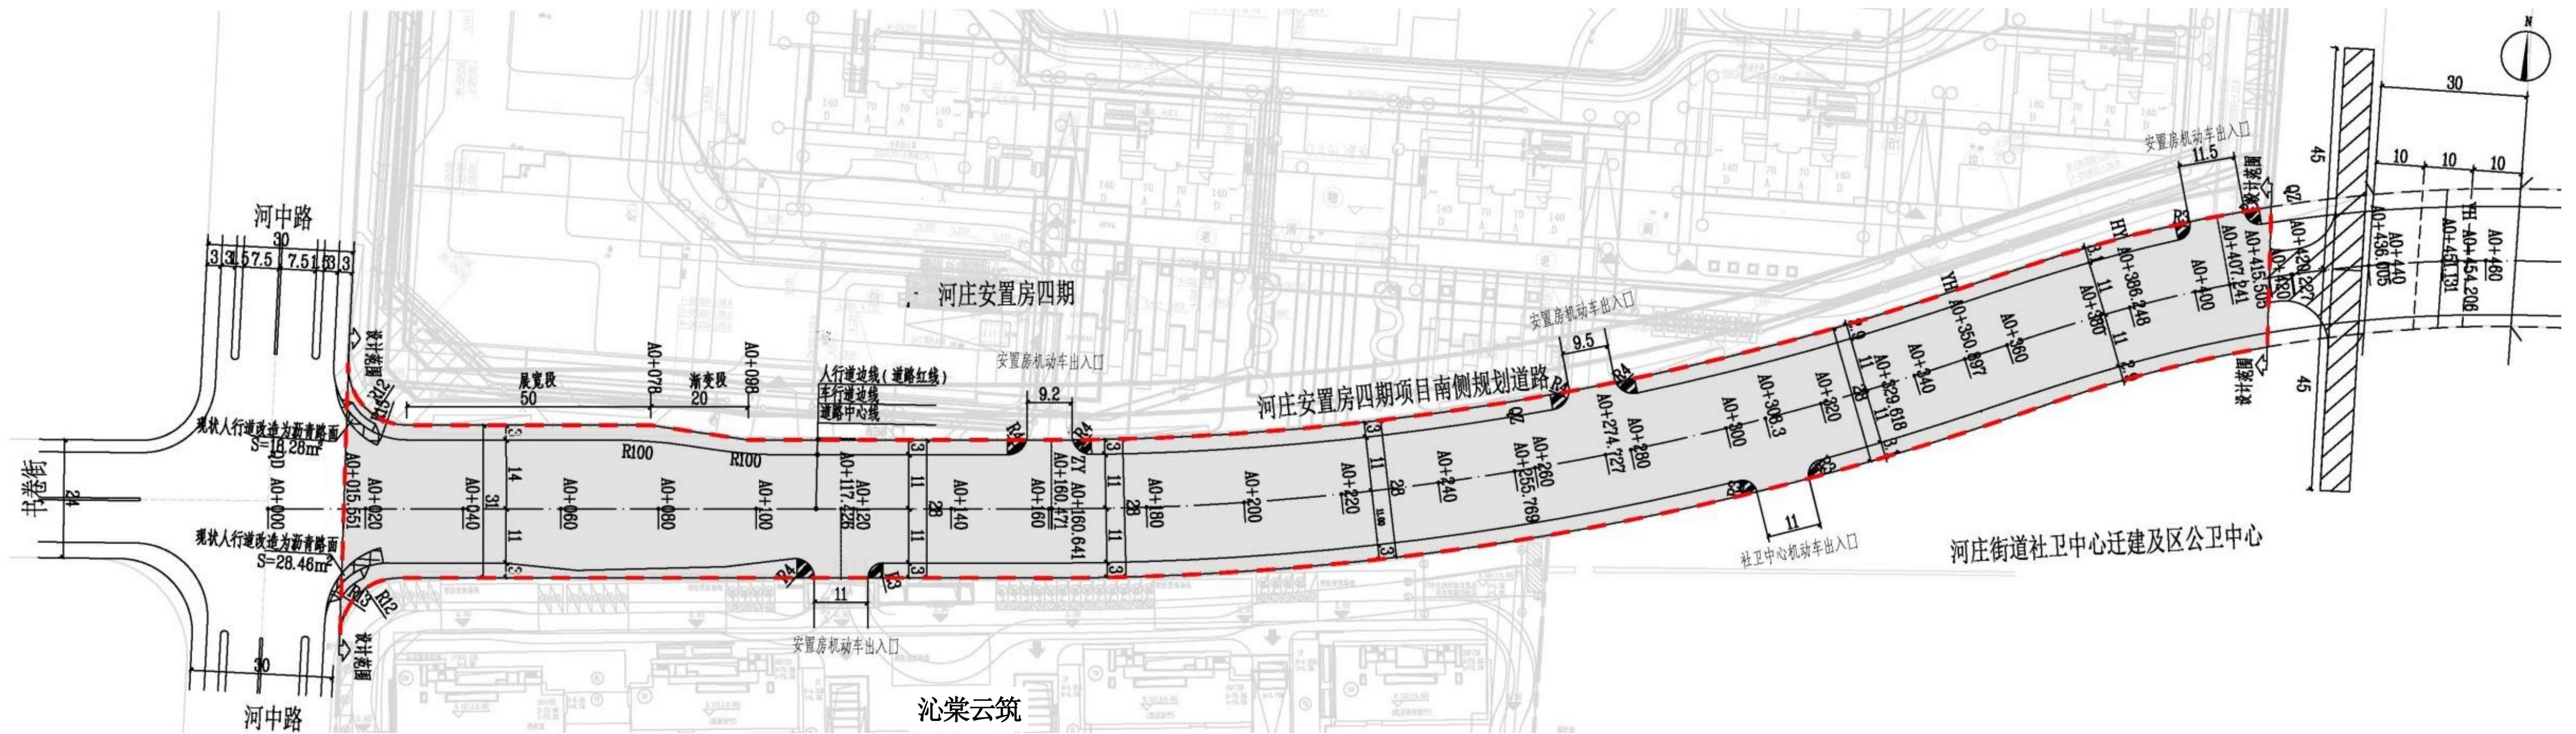

杭州市钱塘区城市建设发展服务中心拟在如图位置建设河庄安置房四期项目南侧规划道路。建设单位已委设计单位按城市规划要求相关规定、道路设计规模等进行初步设计，现将总平面图、横断面图予以公示。

公示时间为2024年04月20日至2024年04月29日，如有意见请于2024年04月30日前反馈至相关单位。涉及重大利害关系的，利害关系人如需申请听证，请于公示结束后5个工作日内提出申请。

杭州市钱塘区行政审批局（电话：0571-82981779）

建设单位：杭州市钱塘区城市建设发展服务中心（电话：0571-82929290）


设计单位：杭州市城乡建设设计院股份有限公司（电话：0571-86417689）

附注：

1. 如对公示内容有不明确的，请向建设单位咨询。
2. 该图为初步设计示意图。
3. 其他公示方式：钱塘区政务服务中心一楼大厅、河庄街道办事处、项目现场、杭州钱塘新区管理委员会 杭州市钱塘区人民政府 (<http://www.qiantang.gov.cn>) 重要公告栏目。

杭州市钱塘区行政审批局

2024年04月19日

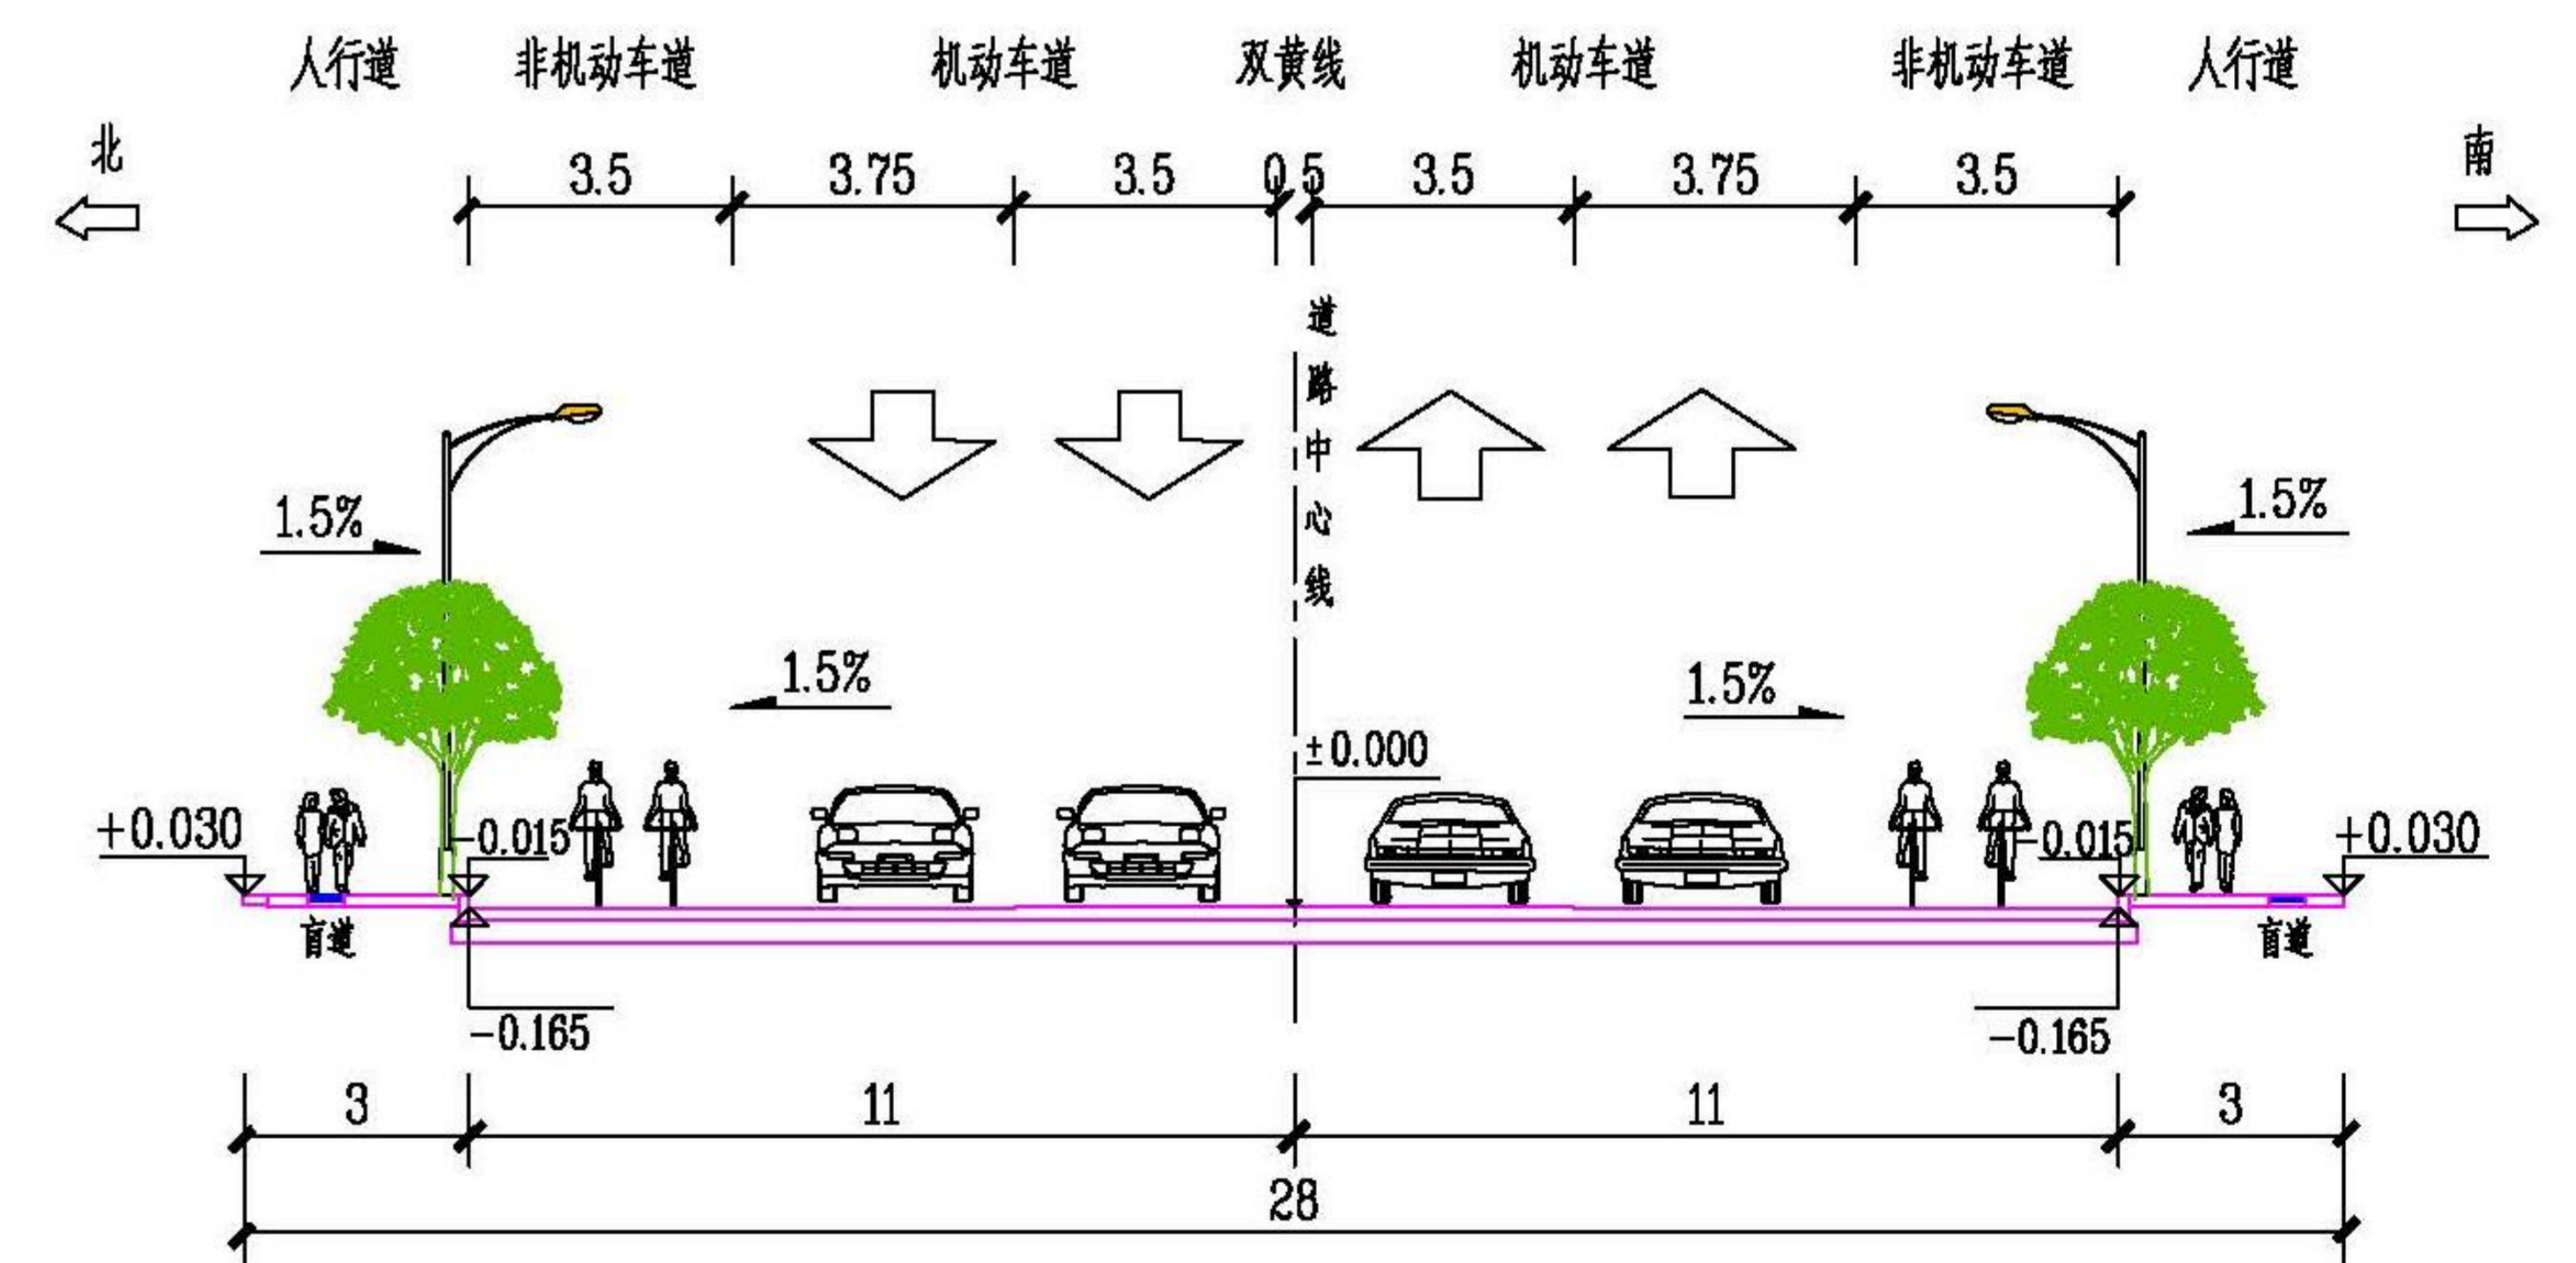

河庄安置房四期项目南侧规划道路标准横断面图

工程概况：

建设单位：杭州市钱塘区城市建设发展服务中心

建设项目：河庄安置房四期项目南侧规划道路

设计单位：杭州市城乡建设设计院股份有限公司

建设规模：道路全长约400m，标准横断面宽度为28m。