


杭州钱塘新区招商服务中心(东一路西2020-03-7号地块(202010078号地块))勘测定界图

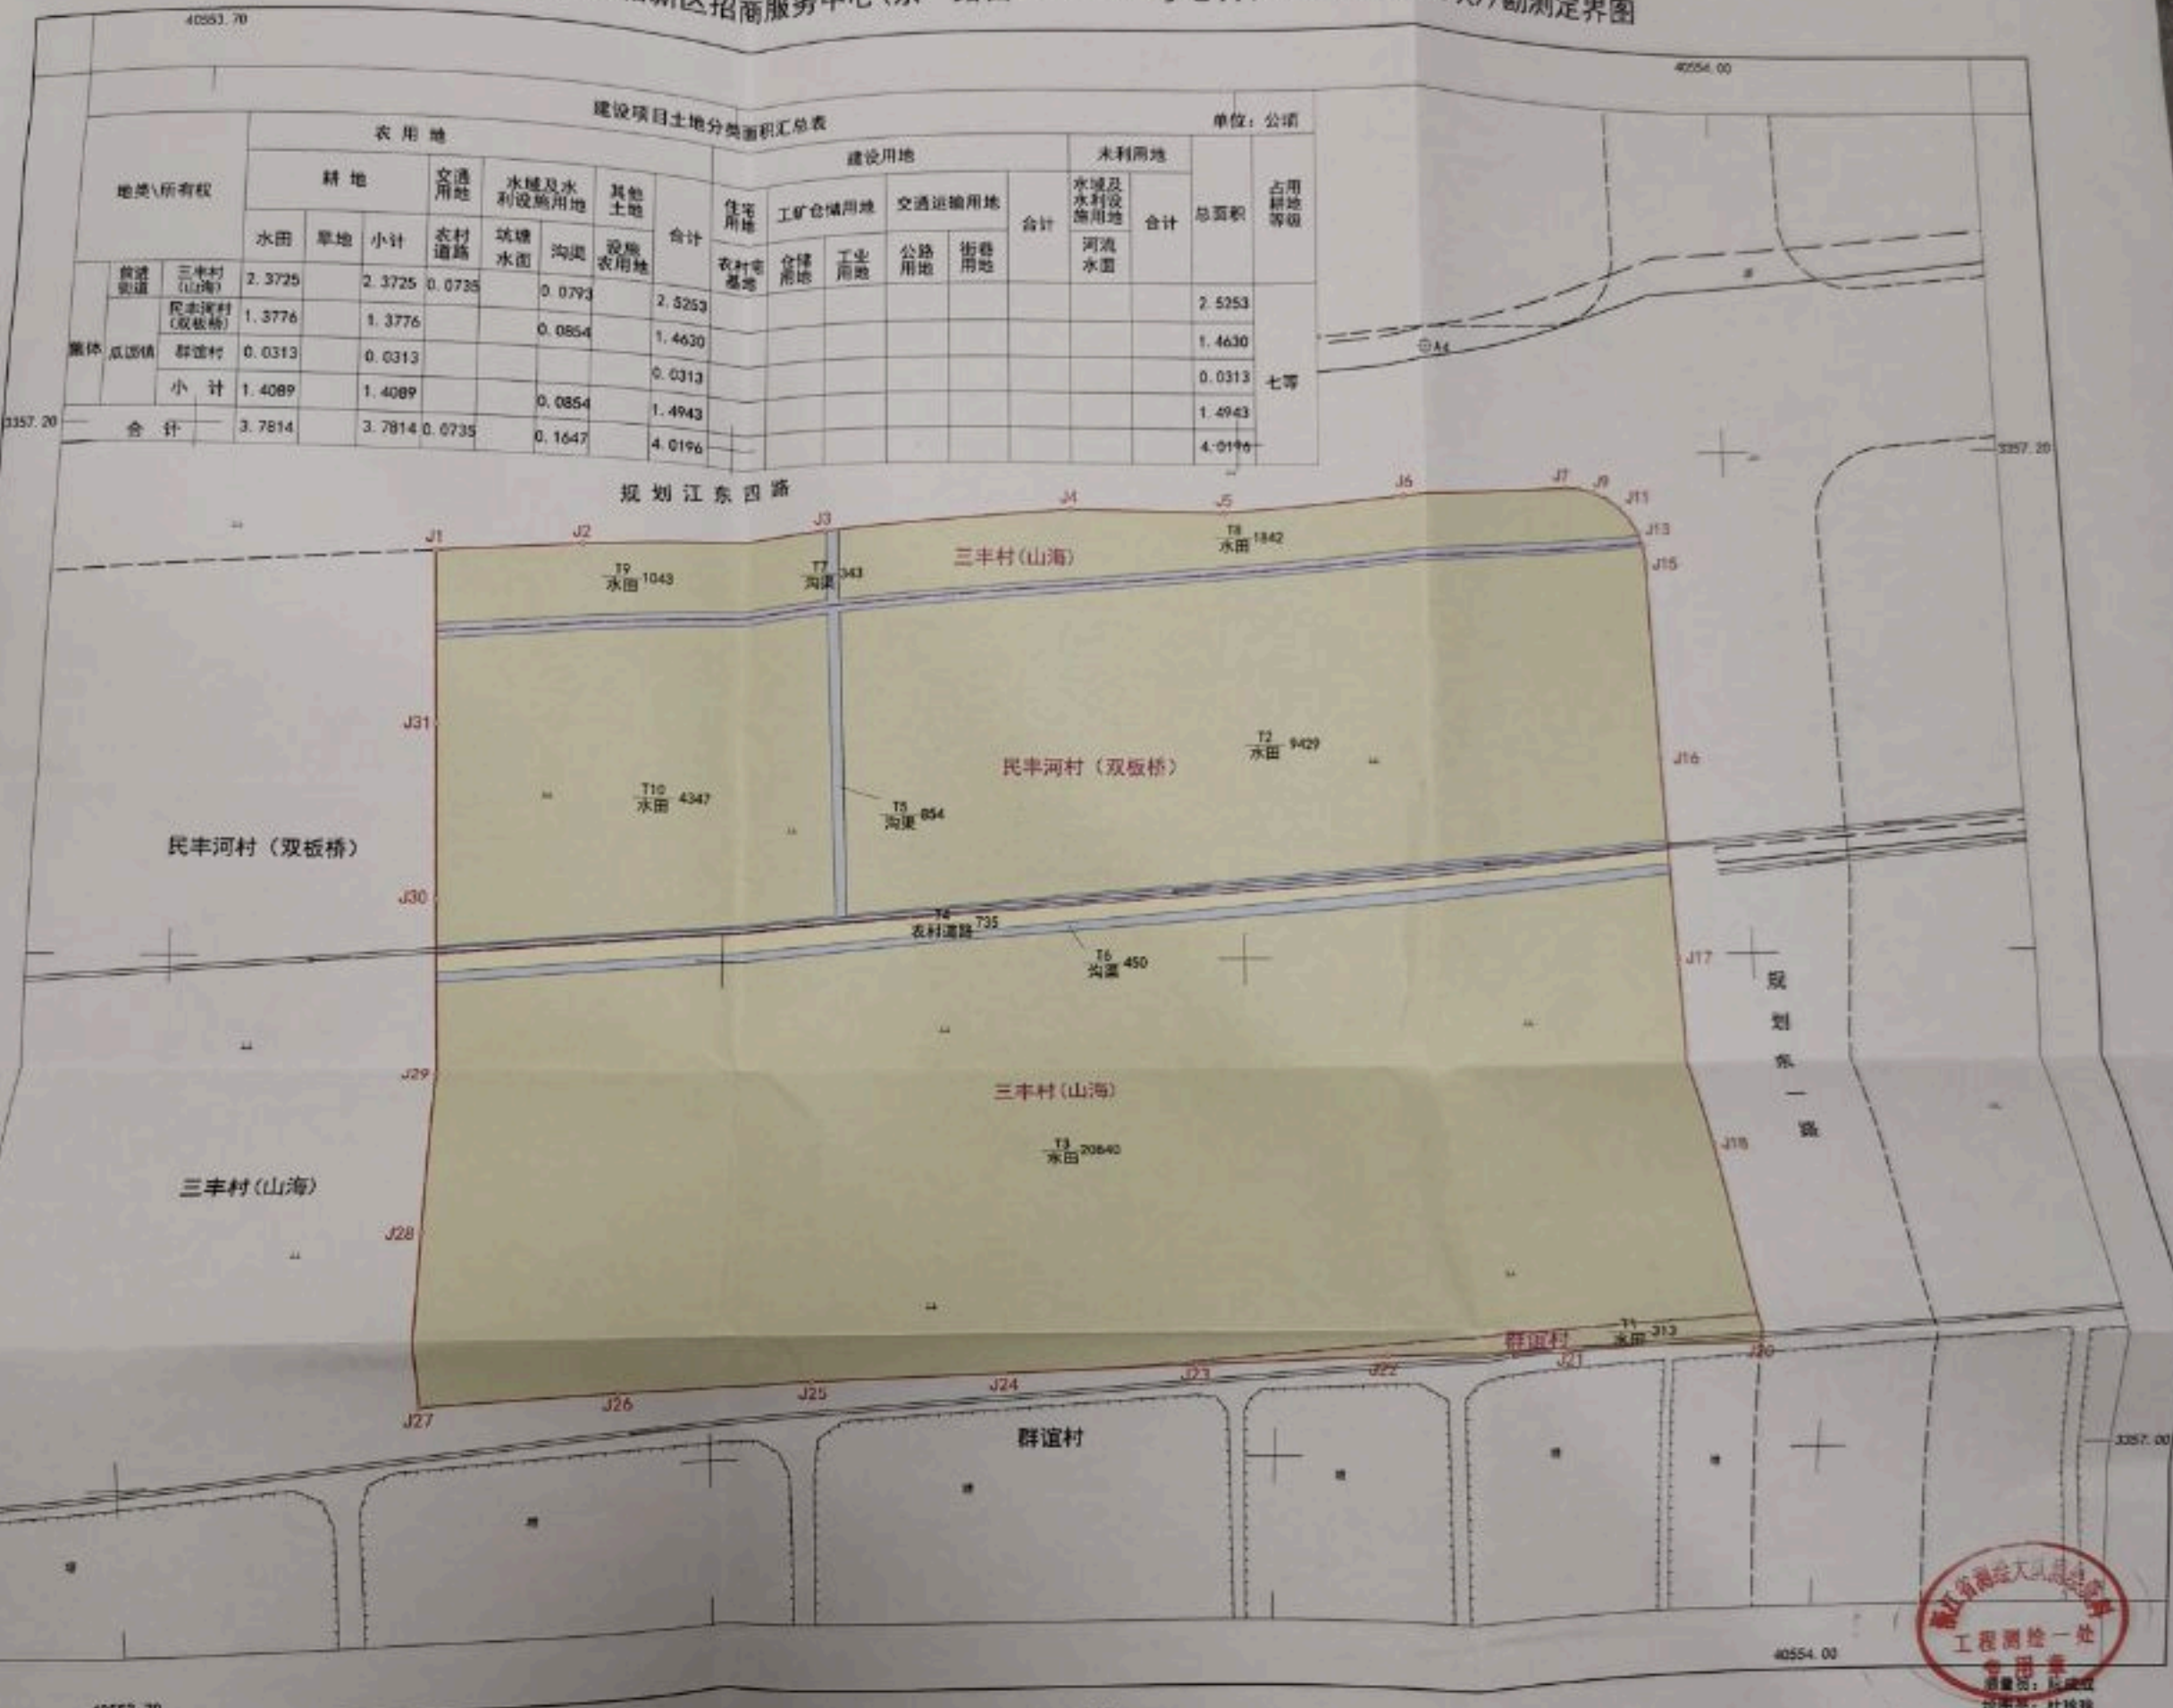

建设项目土地分类面积汇总表 单位:公顷

地类\所有权	农用地						建设用地					未利用地		总面积	占用耕地等级	
	耕地			交通用地	水域及水利设施用地		其他土地	住宅用地	工矿仓储用地		交通运输用地		水域及水利设施用地			合计
	水田	旱地	小计		农村道路	坑塘水面			沟渠	设施农用地	合计	工业用地				

2020年10月计算机成图
2000国家大地坐标系
1993年版《浙江省地籍图图式》

1:1000

浙江省测绘技术研究所
工程测绘一处
项目负责人: 杜玲玲
检查员: 胡华春